



Marktgemeinde Arnoldstein

... daham im Dreiländereck

Marktgemeinde Arnoldstein – A 9601 Arnoldstein, Gemeindeplatz 4

Betreff:

Auflassung einer Teilfläche des Öffentlichen Gutes der
Marktgemeinde Arnoldstein;
Wegparzelle 659/8, KG. 75402 Arnoldstein.

Bauamt

Eveline Zankl

+43 (0) 4255 2260 – 15
eveline.zankl@ktn.gde.at
www.arnoldstein.gv.at

Zahl: 144/0/2022 ZE

Seite: 1 von 1

Arnoldstein, am 08.11.2022

Kundmachung

Die Marktgemeinde Arnoldstein beabsichtigt eine Teilfläche (Trennstück 3) aus der öffentlichen Wegparzelle 659/8, KG. 75402 Arnoldstein, im Ausmaß von 1 m², welche sich im Eigentum der Marktgemeinde Arnoldstein, als Verwalterin des Öffentlichen Gutes (Straßen und Wege) befindet, gemäß der dieser Kundmachung beigeschlossenen Vermessungsurkunde der Vermessungskanzlei Dipl.-Ing. Christian Maletz, Richard-Wagner-Straße 7, 9500 Villach, vom 29.07.2022, GZ.: 5168/2022, aufzulassen.

Beteiligte, die sich gegen die Auflassung dieser Teilfläche des oben angeführten Grundstückes aussprechen, können innerhalb von 4 Wochen, gerechnet vom Tage des Anschlages, schriftliche und begründete Einwendungen vorbringen.



**Für den Bürgermeister:
Der Referent:
(GV Roland Koch)**


Beilage: Vermessungsurkunde zur Teilung der Vermessungskanzlei Dipl.-Ing. Christian Maletz, Richard-Wagner-Straße 7, 9500 Villach, vom 29.07.2022, GZ.: 5168/2022

Ergeht an:

- Amtstafel Marktgemeindeamt Arnoldstein
- Anschlagtafel in Arnoldstein
- Kundmachung unter www.arnoldstein.gv.at
- z.d.A.

Angeschlagen am: 08. November 2022

Abgenommen am: 06. Dezember 2022

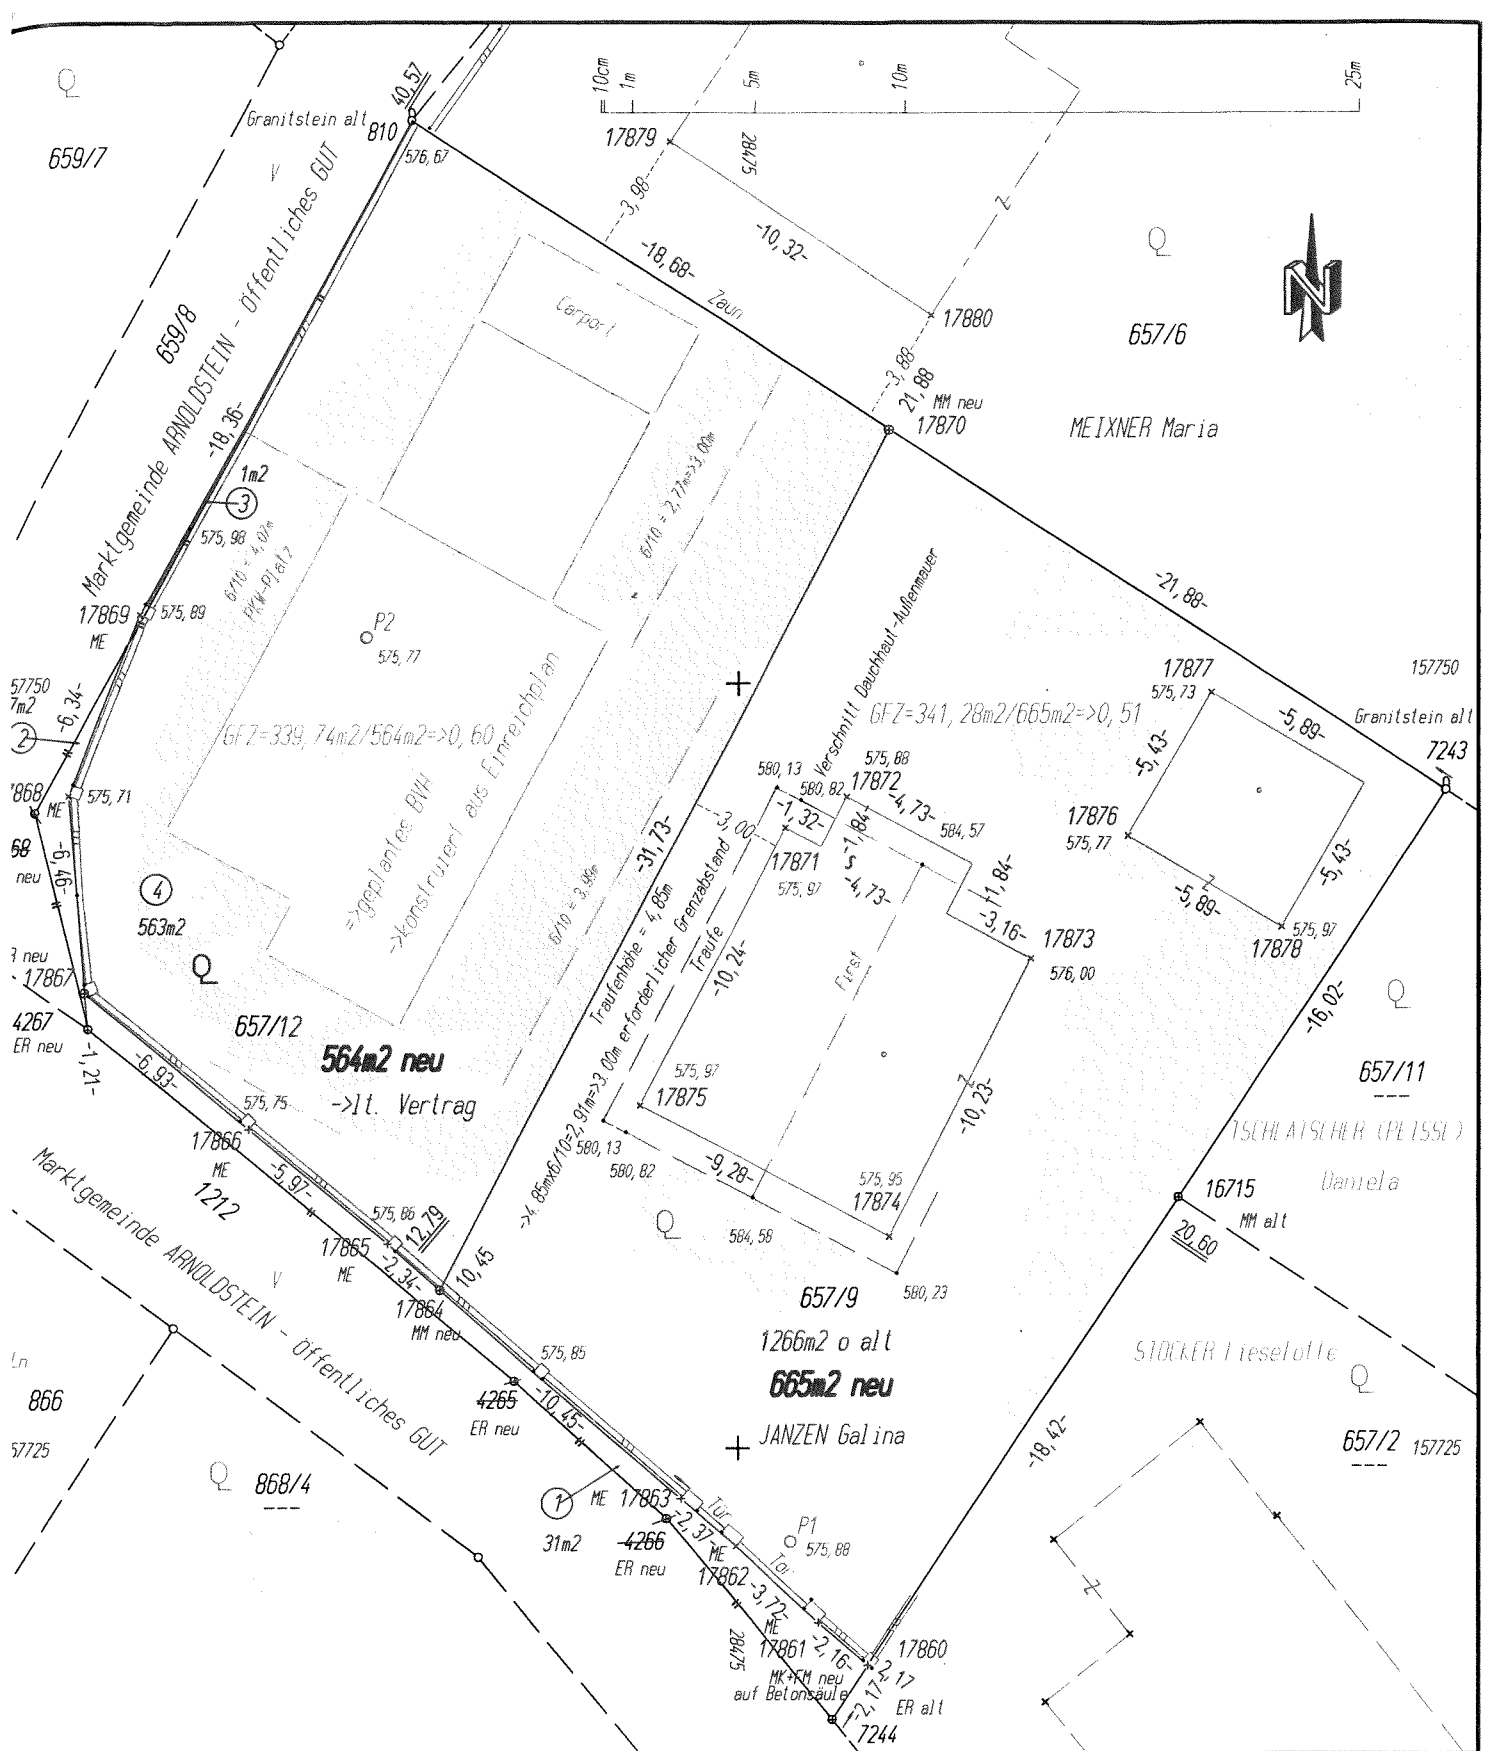

Teilung

JANZEN Galina

cad-da: 5168_na

GZ: 5168/2022

KG: 75402 Arnoldstein

M = 1 : 250

NATURAUFNAHME

aufgenommen/abgesteckt	am:	+26. 7. 2022+	von:	mal sch
ausgewertet	am:	+26. 7. 2022++	von:	mal luk sch
geprüft	am:	+26. 7. 2022++	von:	mal luk

VERMESSUNGSKANZLEI

DIPL.-ING. CHRISTIAN MALETZ

A-9500 VILLACH, Richard-Wagner-Str. 7

Z I V I L G E O M E T E R

INGENIEURKONSULENT für VERMESSUNGSWESEN

Tel. 04242/27456-0 * Fax. 04242/27456-25

E-Mail: vermessung@maletz.biz - //www.maletz.biz

